


Medidas en mm



Avda. Castilla 32 Nave 61 Tel. +34 916757872
28830- San Fernando de Henares (SPAIN) Fax +34 916776290

HITO DE CARRETERA 10.155 H.I./D.G.
VINILO A 8 cm

Dibujado por: JOSE ARCE	Fecha: 27/02/2006
Aprobado por: JOSE ARCE	Reemplaza: --
Numero: 10155-8	Proyecto: HITOS
Revision: 00	Escala: 1/10

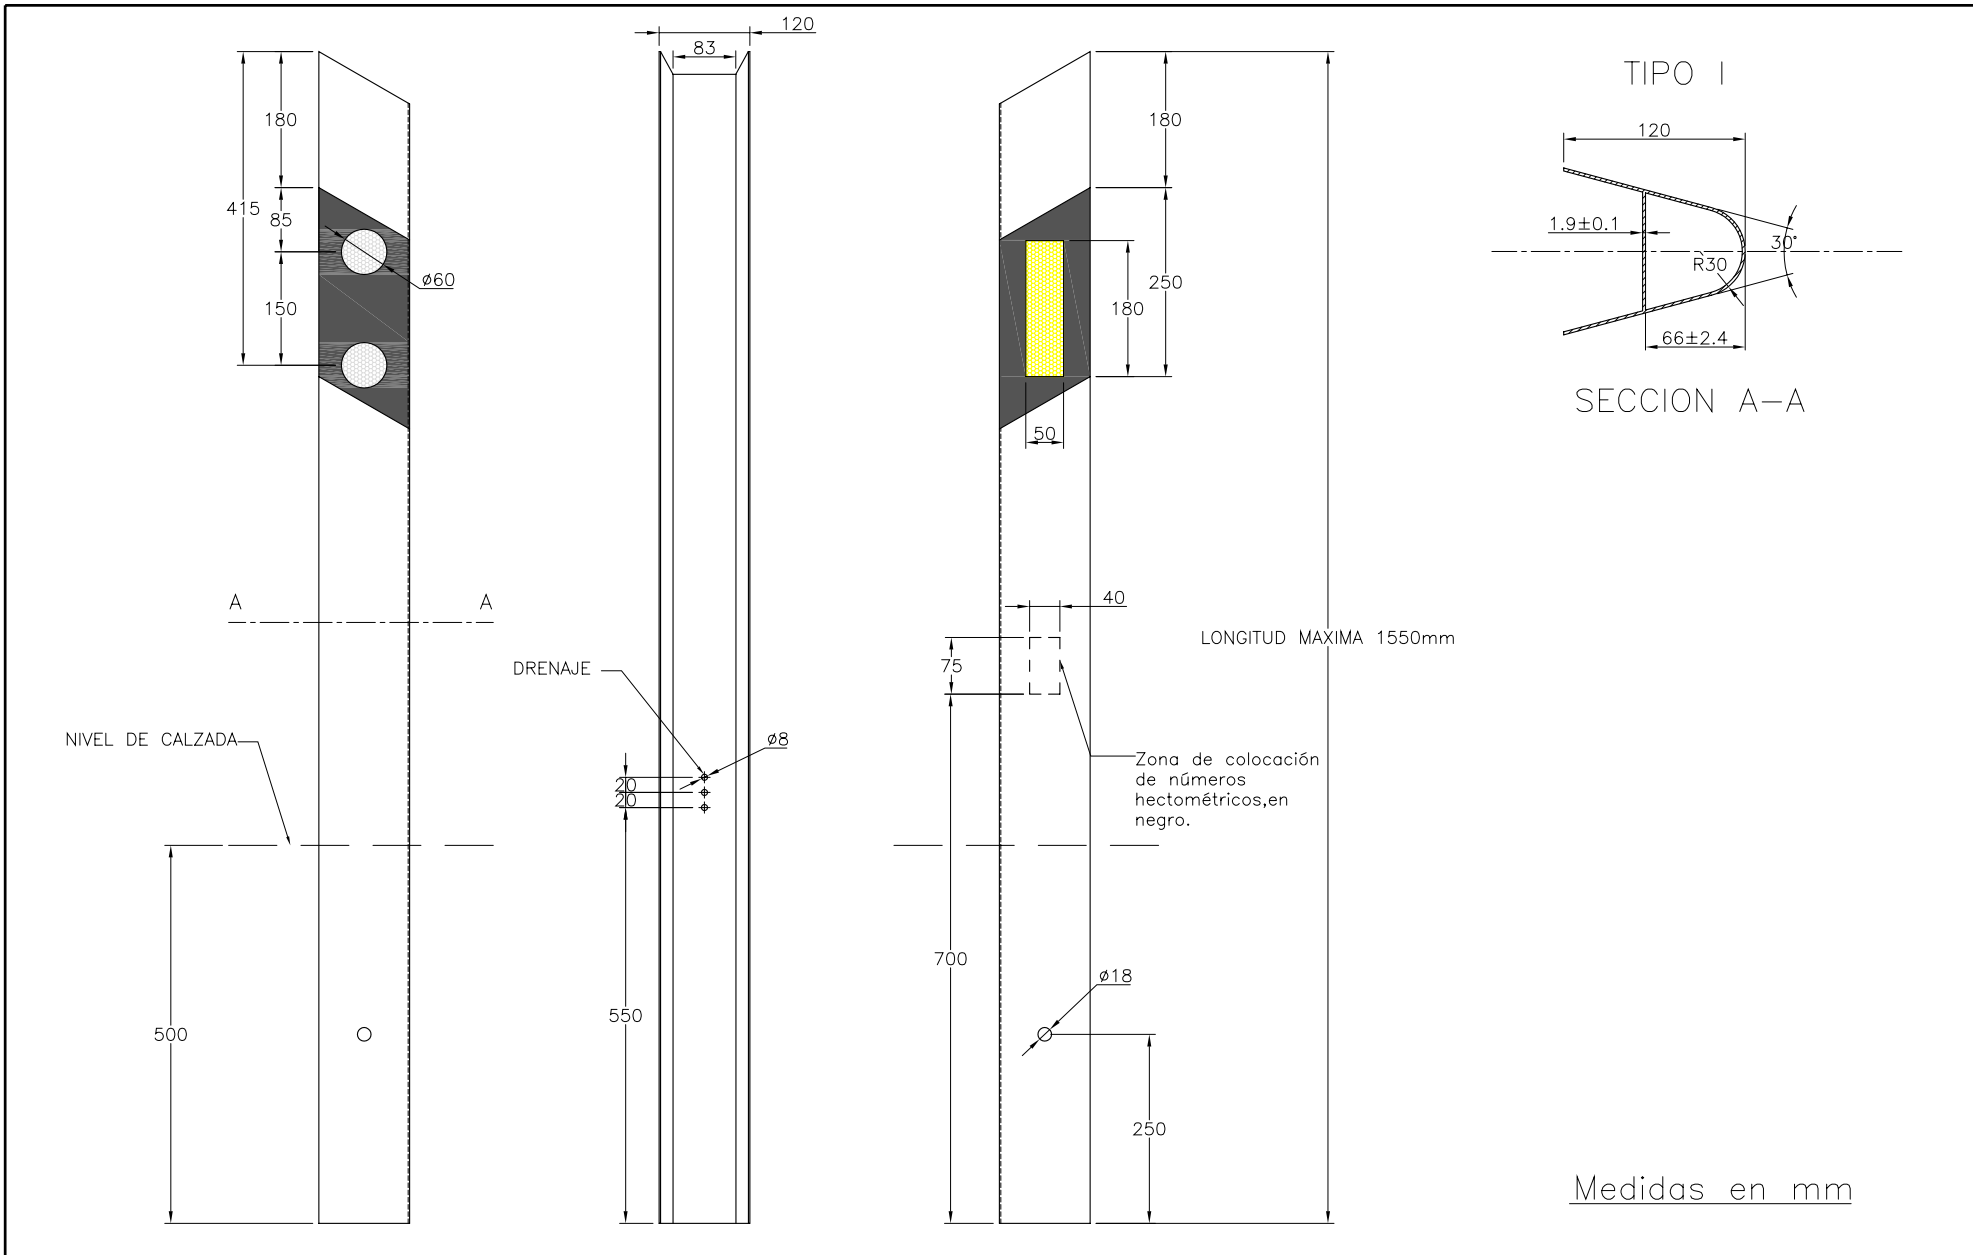

Avda. Castilla 32 Nave 61 Tel. +34 916757872
28830- San Fernando de Henares (SPAIN) Fax +34 916776290

HITO DE CARRETERA 10.155 H.I./D.G.

Dibujado por: JOSE ARCE	Fecha: 27/02/2006
Aprobado por: JOSE ARCE	Reemplaza: --
Numero: 10155-18	Proyecto: HITOS
Revision: 00	Escala: 1/10